


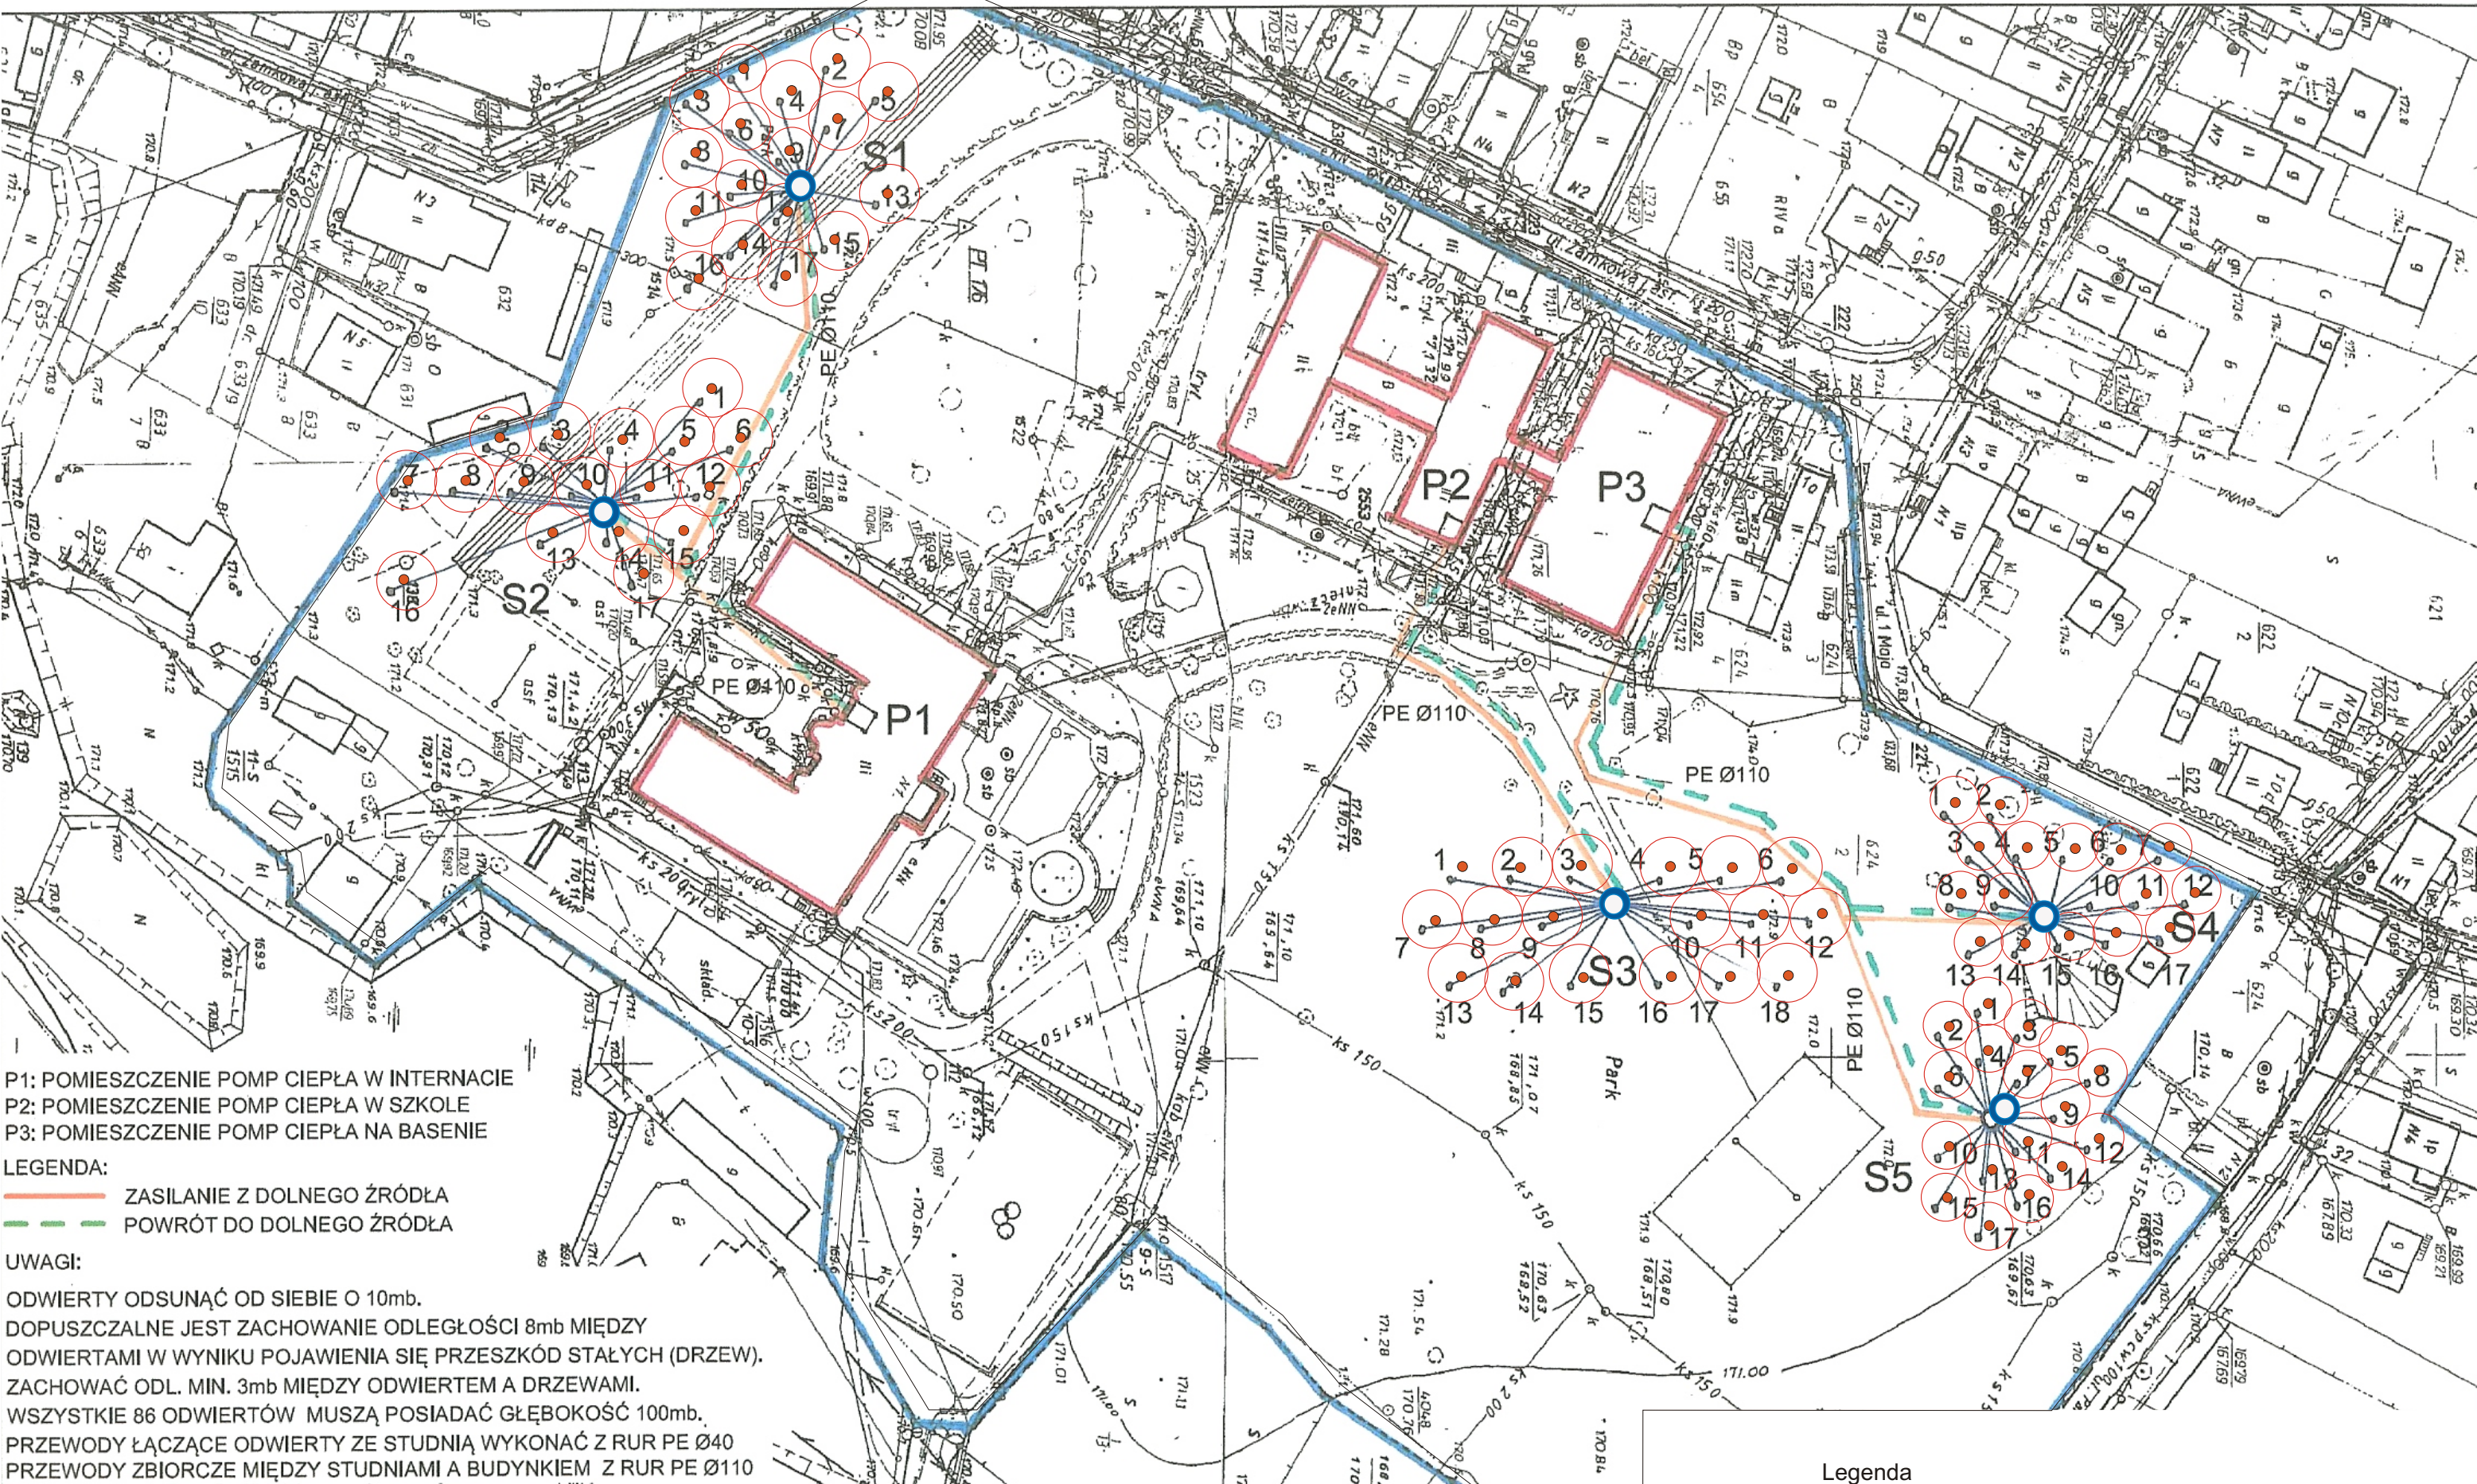

P1: POMIESZCZENIE POMP CIEPŁA W INTERNACIE
P2: POMIESZCZENIE POMP CIEPŁA W SZKOLE
P3: POMIESZCZENIE POMP CIEPŁA NA BASENIE

LEGENDA:
ZASILANIE Z DOLNEGO ŹRÓDŁA
POWRÓT DO DOLNEGO ŹRÓDŁA

UWAGI:
ODWIERTY ODSUNĄĆ OD SIEBIE O 10mb.
DOPUSZCZALNE JEST ZACHOWANIE ODLEGŁOŚCI 8mb MIĘDZY
ODWIERTAMI W WYNIKU POJAWIENIA SIĘ PRZESZKÓD STAŁYCH (DRZEWE).
ZACHOWAĆ ODL. MIN. 3mb MIĘDZY ODWIERTEM A DRZEWAMI.
WSZYSTKIE 86 ODWIERTÓW MUSZĄ POSIADAĆ GŁĘBOKOŚĆ 100mb.
PRZEWODY ŁĄCZĄCE ODWIERTY ZE STUDNIĄ WYKONAĆ Z RUR PE Ø40
PRZEWODY ZBIORCZE MIĘDZY STUDNIAMI A BUDYNKIEM Z RUR PE Ø110

Starosta Opolski

Wieloletni Ośrodek Dokumentacji Geodezyjnej i Kartograficznej w Opolu Oddział w Niemodlinie

świadczą się zgodność niniejszej mapy z oryginałem przyjętym do państwowego rejestru geodezyjnego i kartograficznego w Opolu

15 CZE. 2012

Podinspektor

Edyta Sydor

Starosta Opolski

Powiatowy Ośrodek Dokumentacji Geodezyjnej i Kartograficznej w Opolu Oddział w Niemodlinie

Reprodukowanie, rozpowszechnianie i rozprowadzanie niniejszego dokumentu wymaga zezwolenia, o którym mowa w art. 40 ust. 2 i ust. 3 ustawy z dnia 17 maja 1989r. Prawo geodezyjne i kartograficzne (Dz. U. Nr 20, poz. 193 z późniejszymi zmianami).

15 CZE. 2012

Podinspektor

Edyta Sydor

województwo opolskie
powiat opolski
miasto-gmina Tutowice
wieś-obręb Tutowice
położenie k.m. dz. 624/1
ul. 413, 242, 143
Godło mapy zas. 1:1000
Skala 1:1000

Legenda

- Rejon projektowanych robót geologicznych
- 15 Technologiczno-geologiczny otwór wiertniczy o projektowanej długości 100 m wraz z 5-cio i 4-ro metrową strefą ochronną
- S2 Studnia zbiorcza

Wykonawca opracowania	PUH "Geoida" s.c. M. Hlubek, T. Gajda 44-353 Olza, ul. Bogumińska 30a	
Rodzaj opracowania	Projekt robót geologicznych związany z wykonaniem instalacji grzewczej wykorzystującej ciepło Ziemi do ogrzewania obiektów Zespołu Szkół przy ulicy Zamkowej 15 w Tutowicach	
Tytuł załącznika	Mapa dokumentacyjna	
Data	VI. 2012r.	Załącznik nr 2
Skala	Skala 1 : 1 000	