



- UWAGI:**
1. Belki powrotne rozdzielaczy studni wyposażone w rotametry, zakres wskazań 6-20l/min
 2. Rozdzielacz zasilający wyposażać w zawory odcinające kulowe dopuszczone do pracy w temperaturach ujemnych
 3. Studnie należy posadowić na podłożu zgodnie z wytycznymi producenta - rysunek poniżej

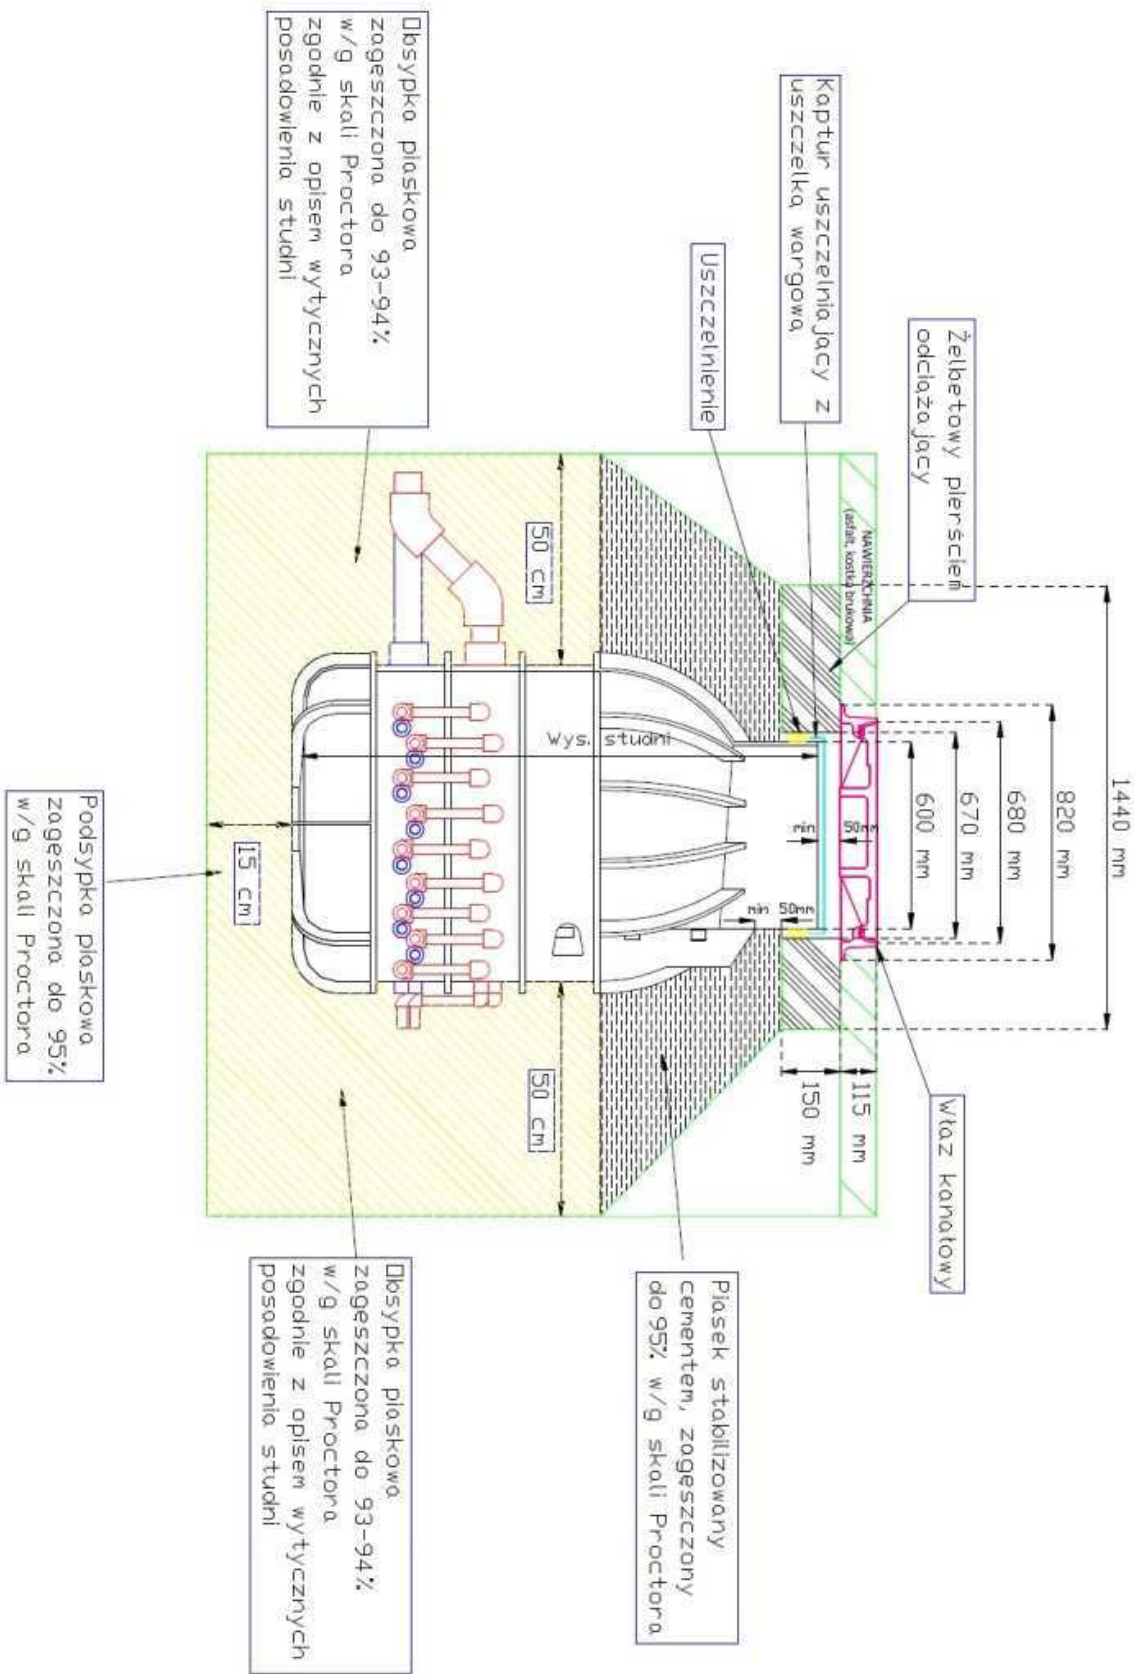


STUDNIA 18 SEKCJI

przepływ na poszczególnych obiegach rozdzielacza ustawić na rotametrach na poziomie 16,6 l/min

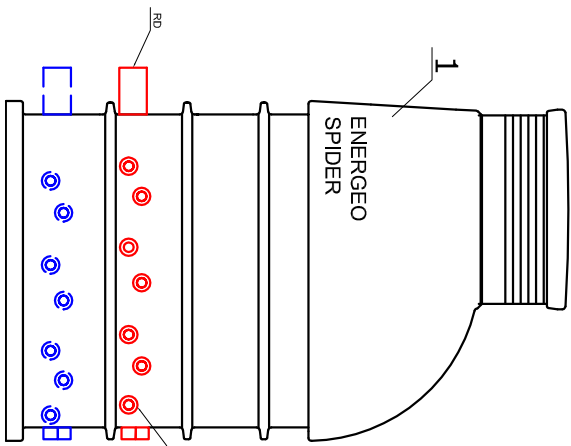

STUDNIA 17 SEKCJI

przepływ na poszczególnych obiegach rozdzielacza ustawić na rotametrach na poziomie 15,4 l/min

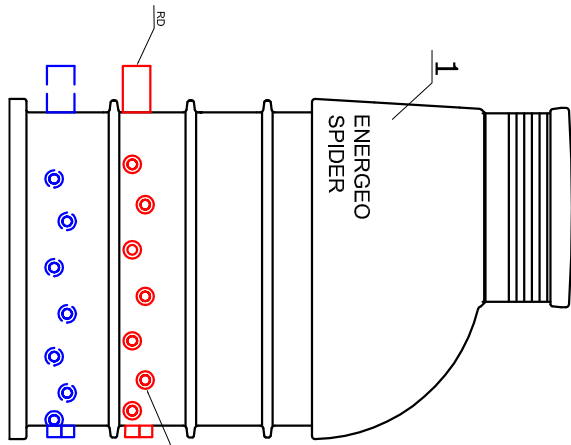

K&K		KAPICA KARIPIAK TECHNIKA GRZEWICZA I SANITARNA	
44-200 RYBNIK UL. SZKOŁNA 46, TEL. 32 4237177, 32 4229376		FAX. 32 4229377, EMAIL: KAPICAKARIPIAK@NEOSTRADA.PL	
PRZEBUDOWA KOTŁOWNI I MONTAŻ POMP CIEPŁA W ZESPOLU SZKÓŁ W TUŁOWICACH		STUDNIE ZBIORCZE DOLNEGO ŹRÓDŁA. WYTTCZNE POSADOWIENIA	
Treść opracowania		Data	
Inwestor		07.2012	
Obiekt		Skala	
ZESPÓŁ SZKÓŁ W TUŁOWICACH, UL. ZAMKOWA 15		1:25	
Projektował		Nr rys.	
mgr inż. Katarzyna Borowicz mgr inż. Wiesław Kapica		2	
Sprawdził		inż. Marcin Łuczak, nr upr. SLK/1999/PWOS/07	