


PRZEKRÓJ A-A

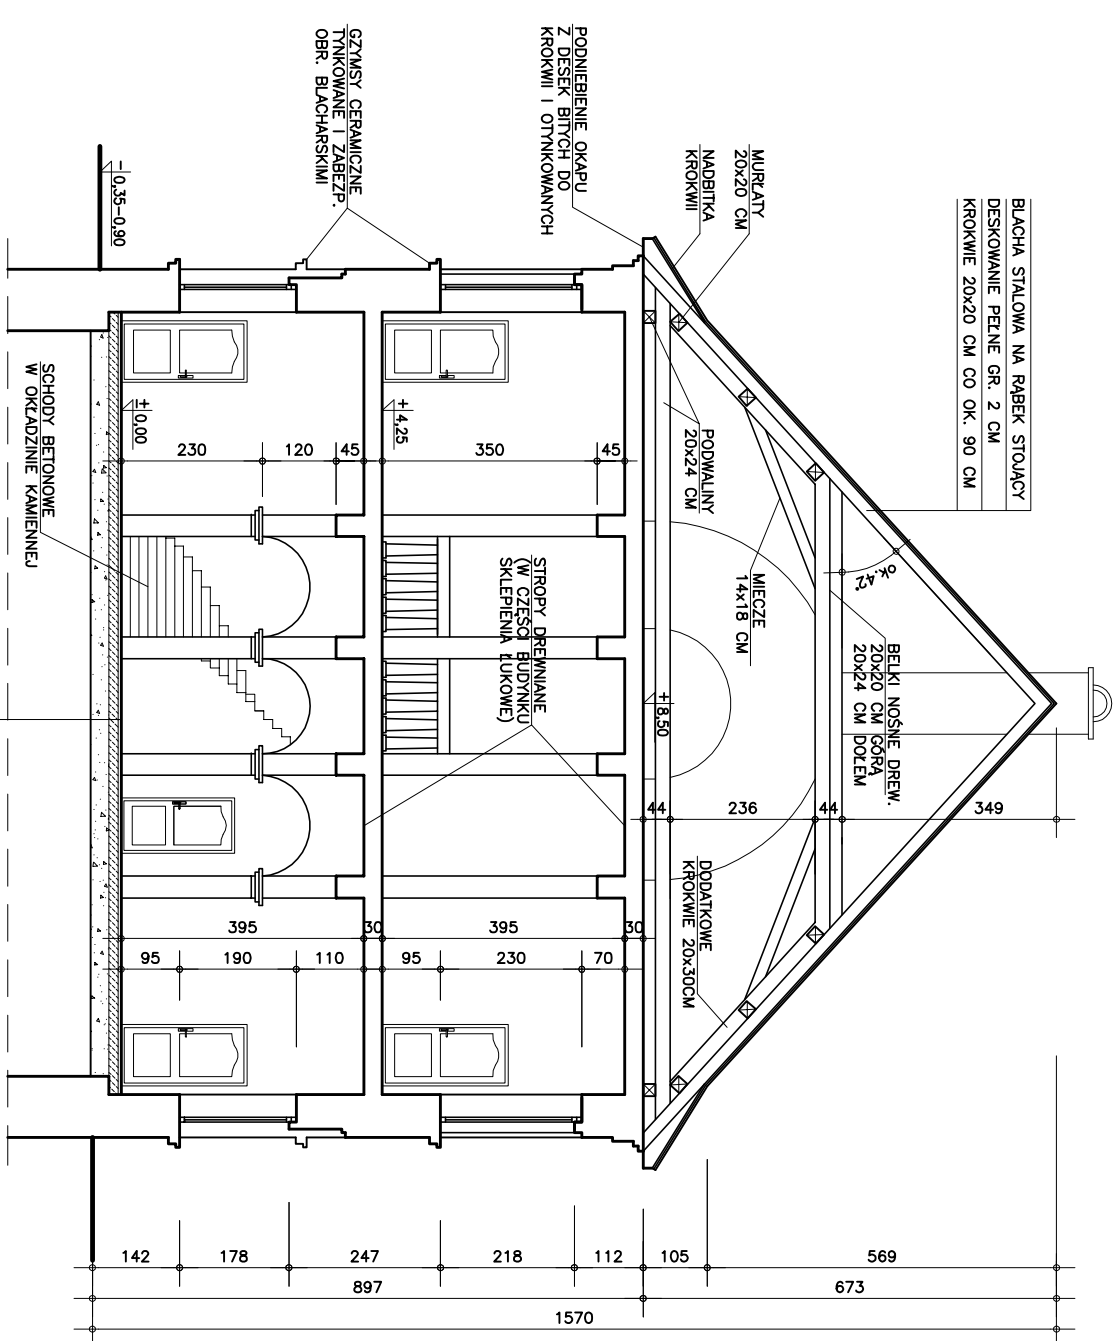

PRZEKRÓJ B-B  
skala 1:100

PRACOWNIA PROJEKTOWA		INTERMAT ZESPOŁU SZKOŁ	
JAN J. GAJDA		Tudowice ul. Żołnierska 15	
mgr inż. arch.		PRZEKROJE POPRZECZNE	
45-131 Opole ul. J. Ogrodzińskiego 18		01.2009	
tel. fax.: (0-77) 442-86-18		skala 1:100	
mgr inż. arch. J. GAJDA		7	
OPRACOWAŁ		1:100	
SPRAWDZIŁ			