


PRZEKRÓJ PODŁUŻNY E-E skala 1:100

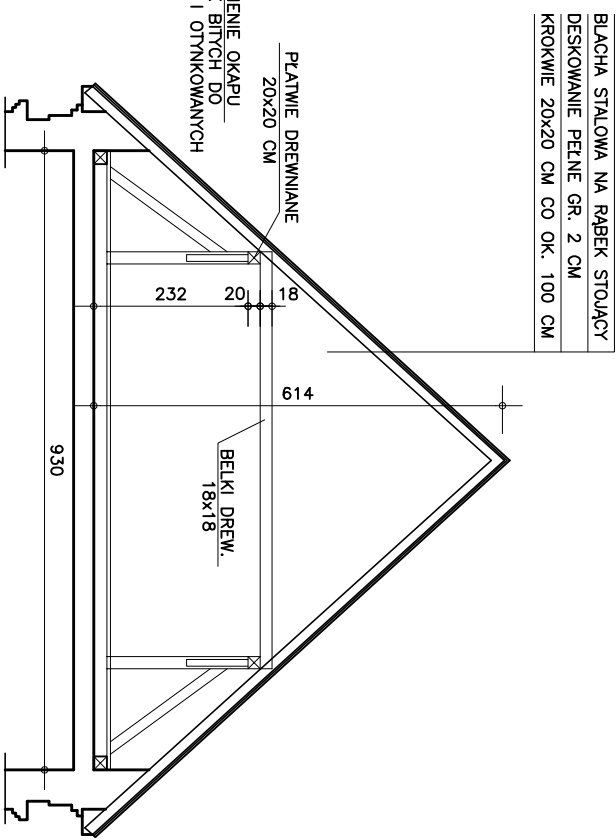

PRZEKRÓJ F-F skala 1:100

PRACOWNIA PROJEKTOWA		INTERNA ZESPÓŁU SZKÓŁ	
mgr inż. arch. 45-131 Dobre ul. 4 Ogona 4/317		Tutorów ul. Zimkowe 15	
tel. fax: (0-77) 442-86-18		PRZEKROJE PODŁUŻNE	
mgr inż. arch. J. GŁOJA		01/2009	
mgr inż. arch. J. GŁOJA		1:100	
SPRACZ		4	