


TABLICA ROZDZIELCZA TE2.2

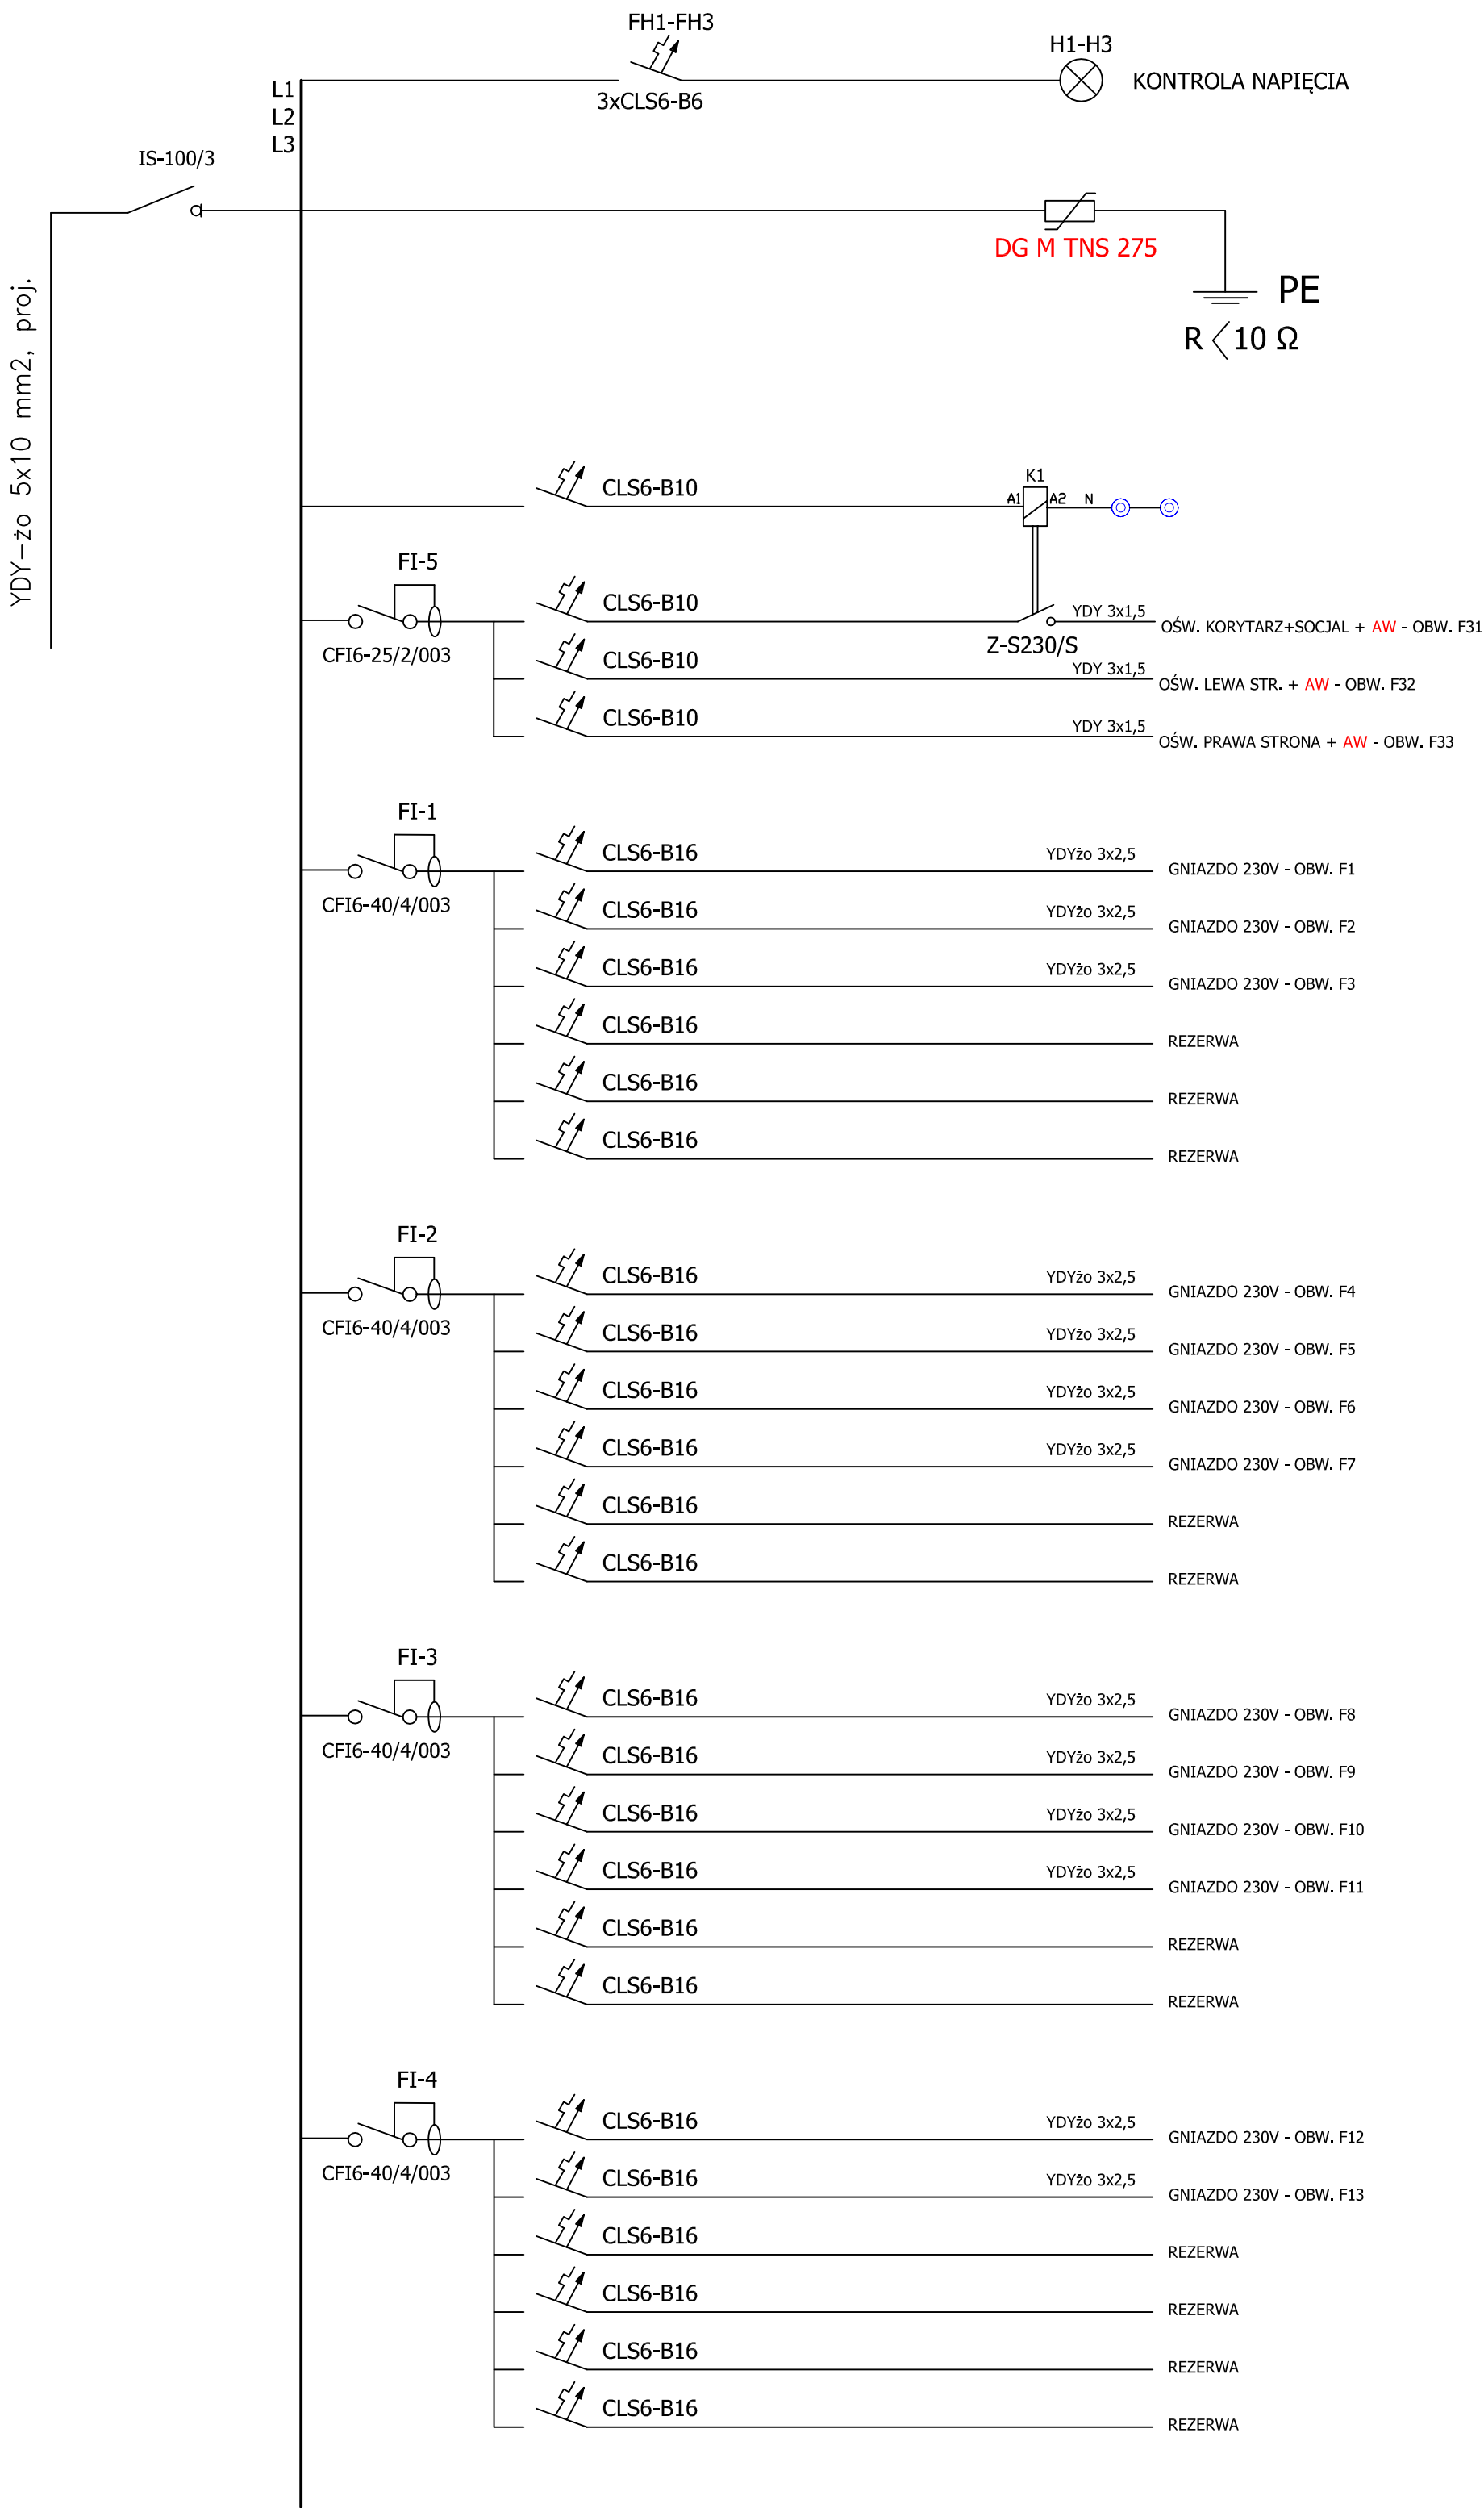

BTD ELEKTRO - Tomasz Hudala Gogolin, ul. Spacerowa 13a/10 tel.: 606 830 142, e-mail: btd.elektro@op.pl				
TEMAT RYSUNKU:				
SCHEMAT TABLICZY TE2.2				
INWESTYCJA:				
REMONT INSTALACJI ELEKTRYCZNYCH W BUDYNKU ZESPÓŁU SZKÓŁ				
DATA:		LOKALIZACJA:		SKALA:
18 GRUDZIEŃ 2019	DZ. NR 624/2 A.M.2. JEDN. EW.: 160912_4 TUŁOWICE, OBRĘB EW.: 0006 TUŁOWICE		-----	
	INWESTOR:			
	Zespół Szkół w Tułowicach ul. Zamkowa 1, 49-130 Tułowice			
BRANŻA:	PROJEKTOWAŁ:	NR UPRAWNIENIE:	PODPIS:	NR RYSUNKU:
ELEKTRYCZNA	mgr inż. TOMASZ HUDALA	OPL/0699/PWOE/11 opr.: Instalacji i sieci elektryczne		E10
	SPRAWDZIŁ:	NR UPRAWNIENIE:	PODPIS:	
	mgr inż. MAREK DUDEK	OPL/0631/PWOE/10 opr.: Instalacji i sieci elektryczne		