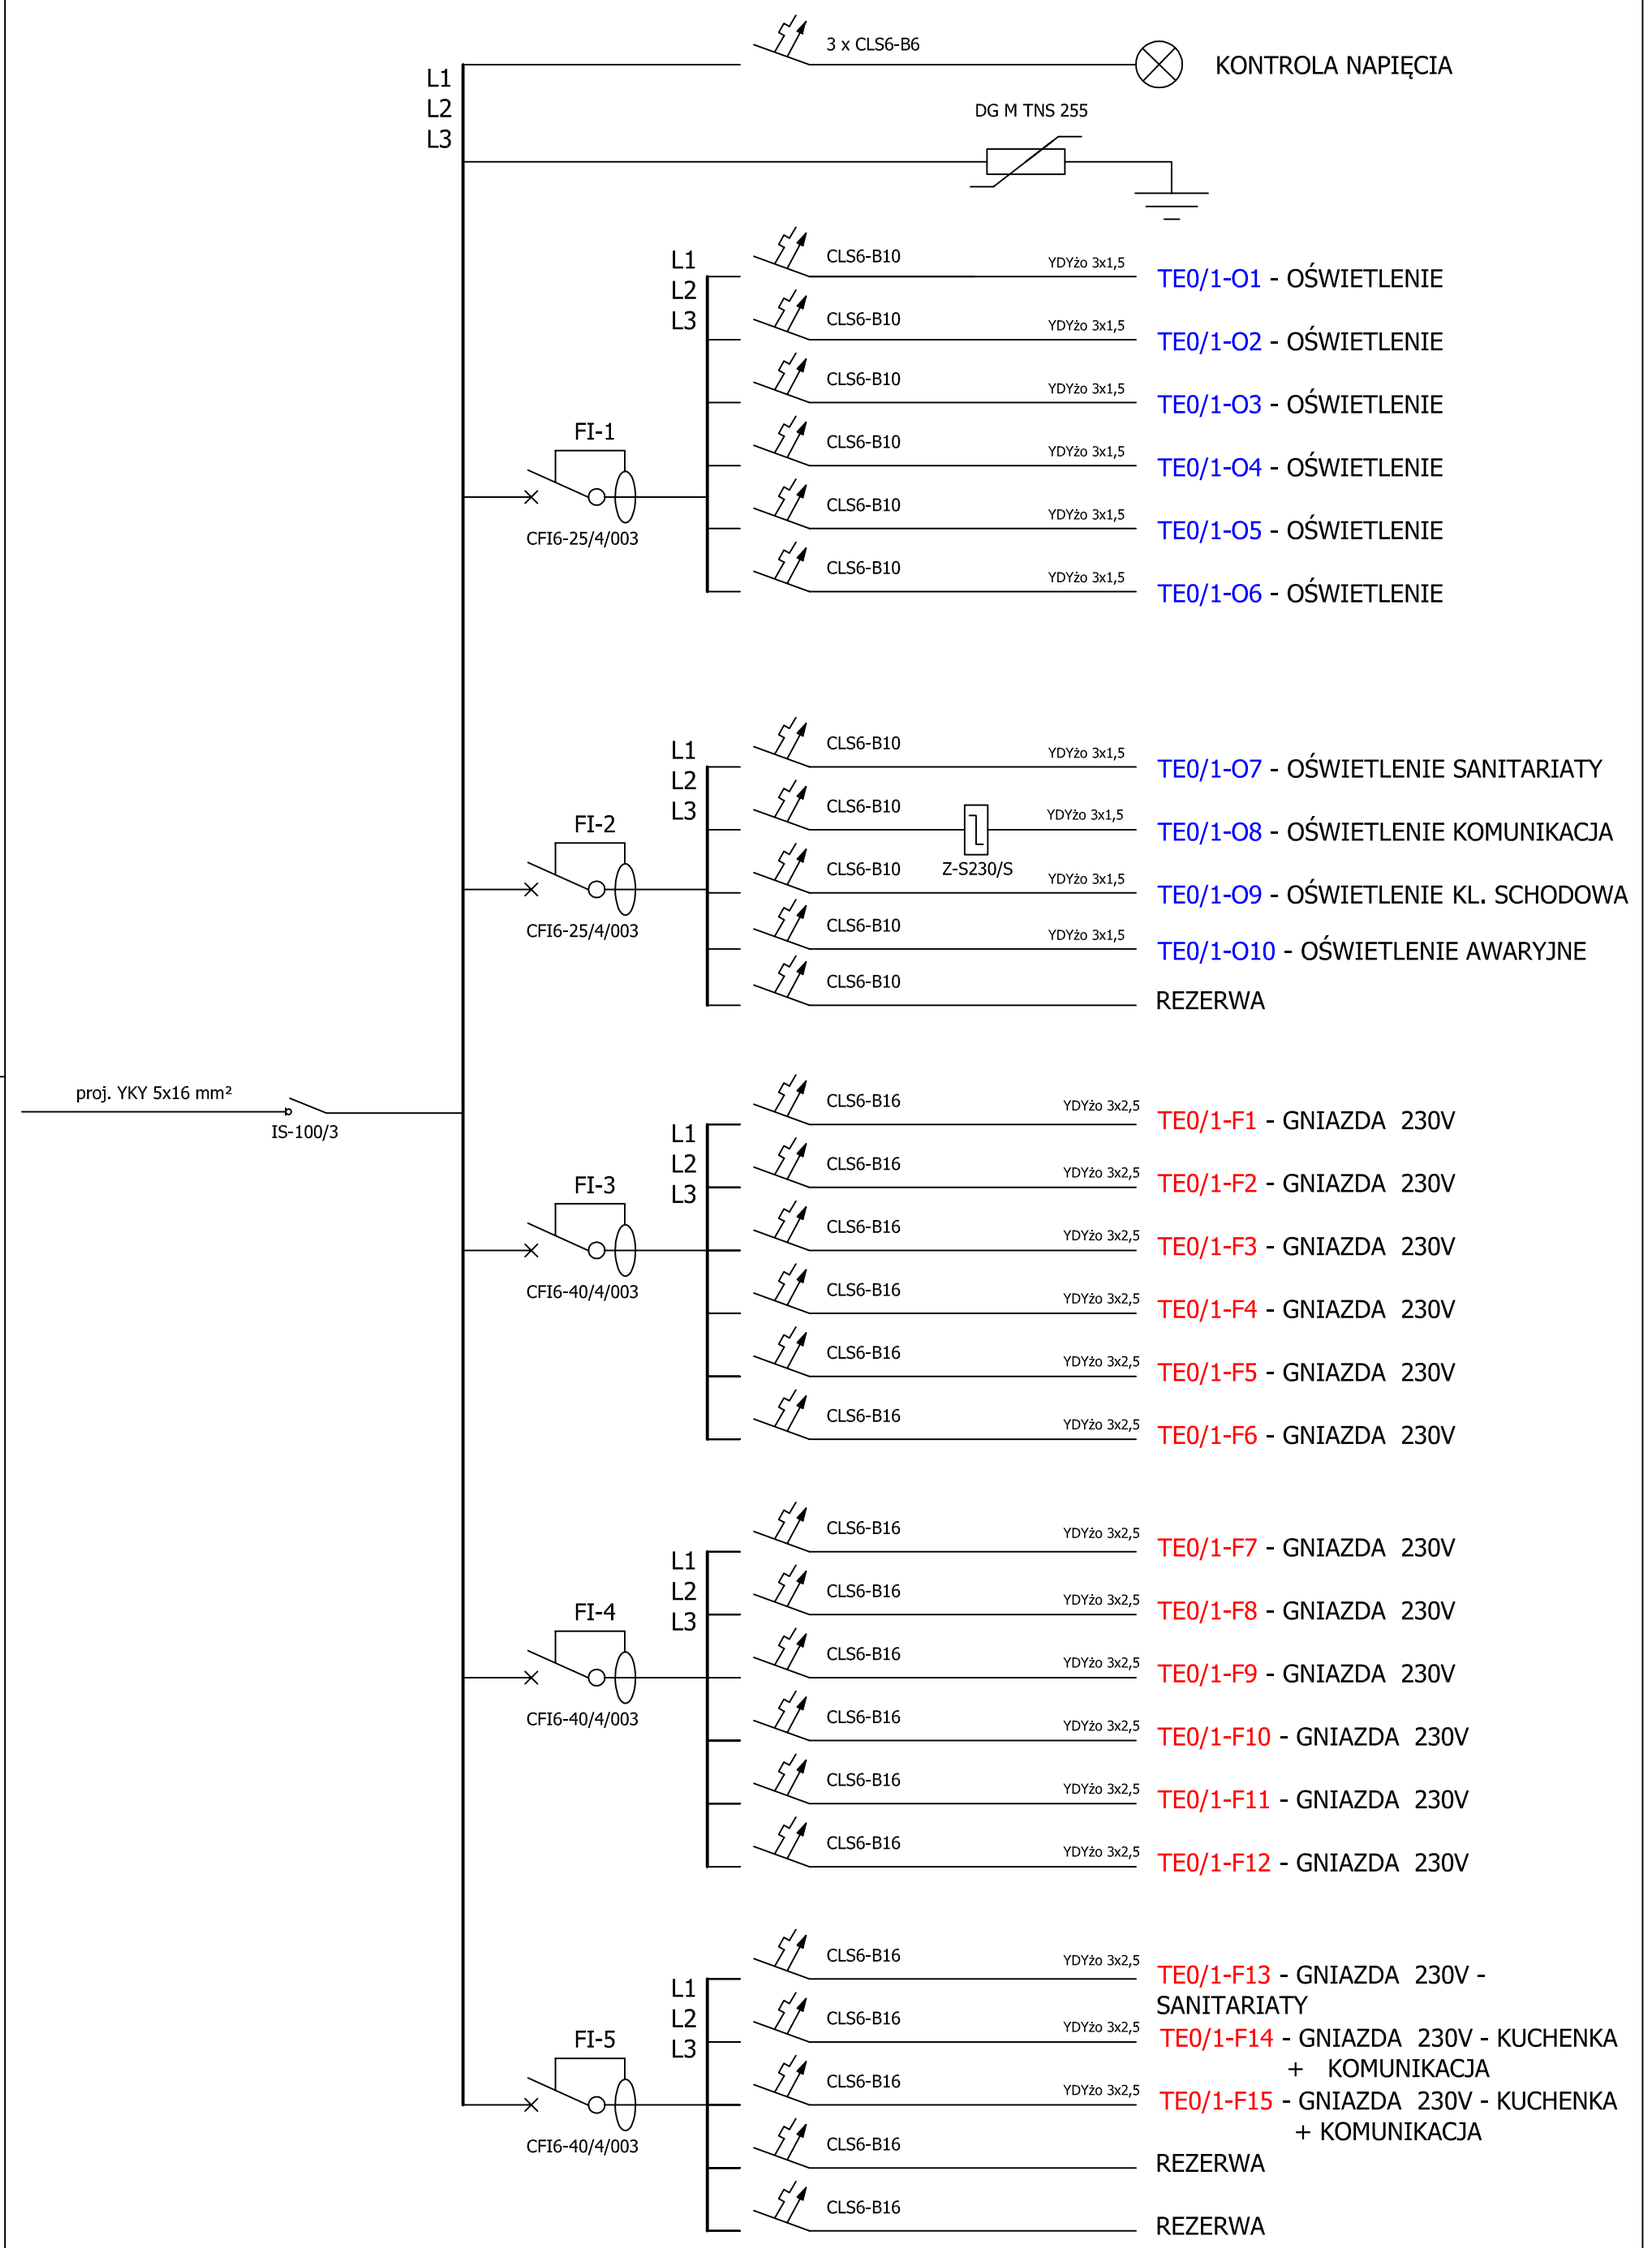

BTD ELEKTRO - Tomasz Hudala
Gogolin, ul. Spacerowa 13a/10
tel.: 606 830 142, e-mail: btd.elektro@op.pl

TEMAT OPRACOWANIA:
PROJEKT WYKONAWCZY REMONTU INSTALACJI ELEKTRYCZNEJ WRAZ Z OKABLOWANIEM STRUKTURALNYM

TYTUŁ RYSUNKU:
SCHEMAT IDEOWY TABLICY ELEKTRYCZNEJ TE0/1

OBIEKT :
INTERNAT ZESPOŁU SZKÓŁ LEŚNYCH W TUŁOWICACH

	LOKALIZACJA:			SKALA:
DATA : LIPIEC 2012	ul. Zamkowa 15, 49-130 Tułowice			b/s
	INWESTOR: Zespół Szkół w Tułowicach ul. Zamkowa 15, 49-130 Tułowice			
BRANŻA:	PROJEKTOWAŁ:	NR UPRAWNIEŃ :	PODPIS :	NR RYSUNKU
ELEKTRYCZNA	mgr Inż. TOMASZ HUDALA	OPL/0699/PWOE/11		E9

WSZELKIE PRAWA ZASTRZEŻONE, KOPIOWANIE, ROZPOWSZECHNIANIE, DOKONYWANIE JAKICHKOLWIEK ZMIAN BEZ ZGODY AUTORÓW JEST ZABRONIONE