


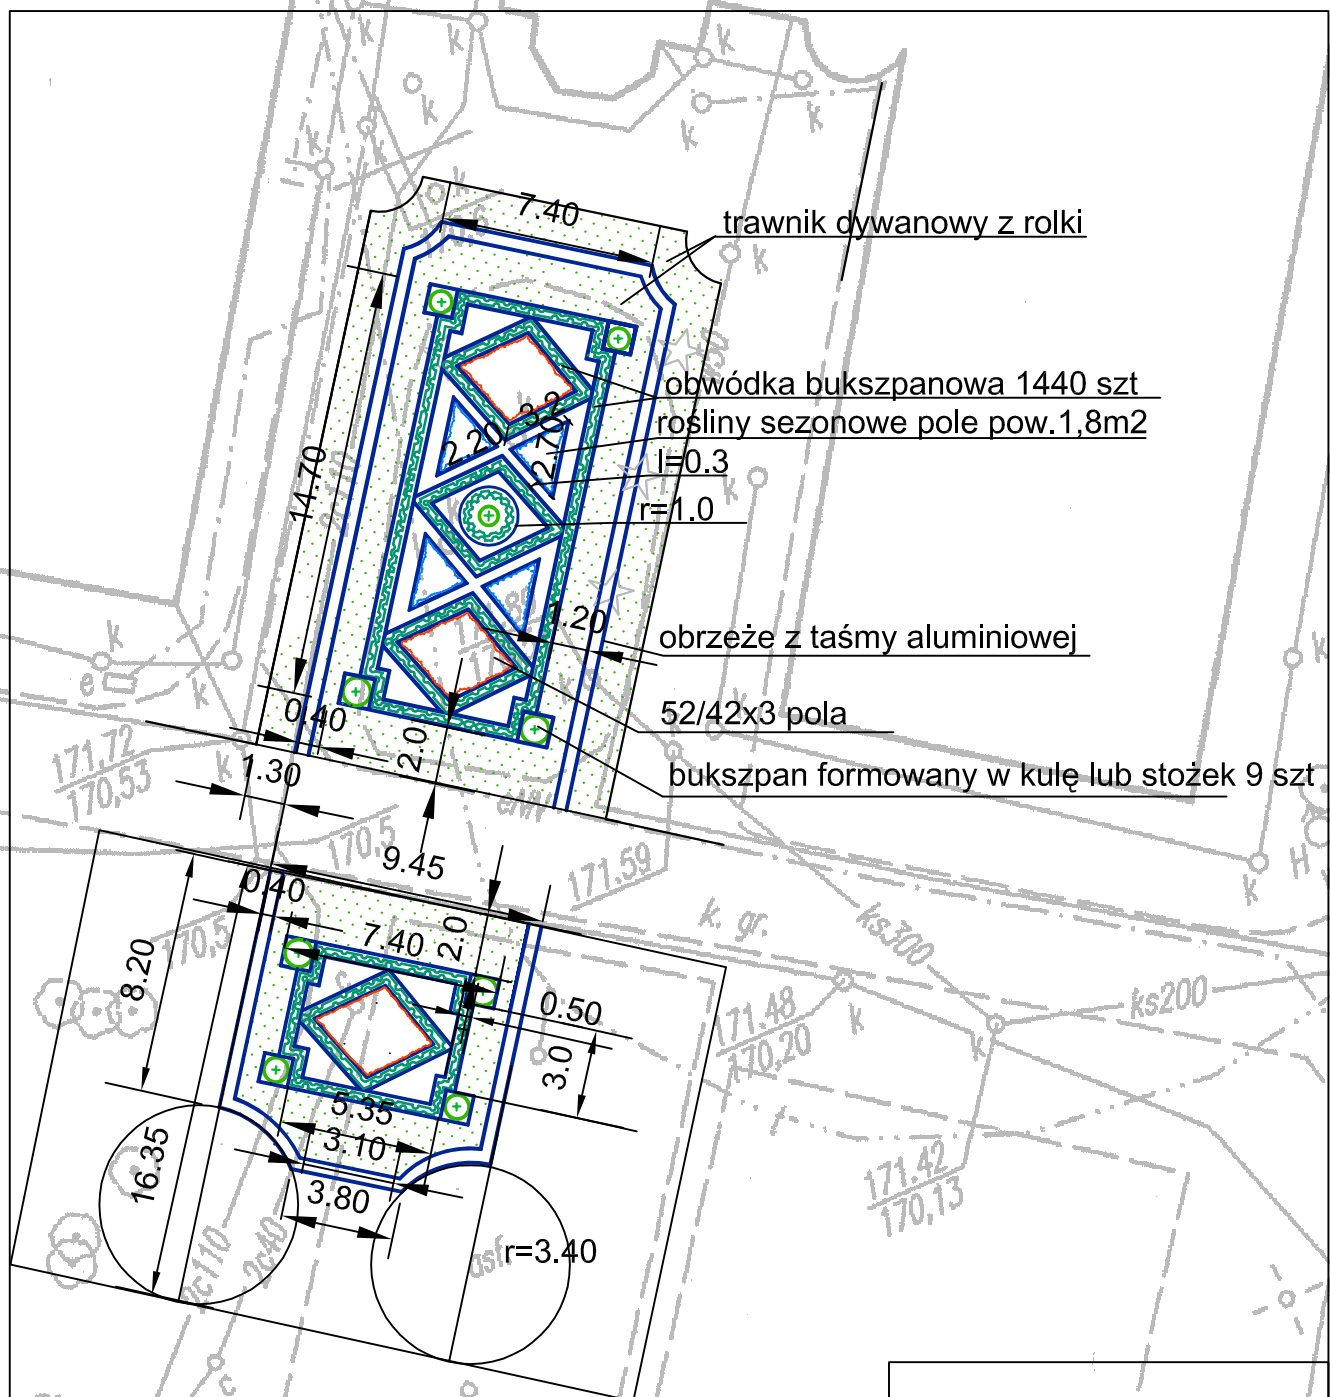

LEGENDA

- ELEMENTY PROJEKTOWANE -



Nawierzchnia z kostki granitowej
szara 9-11cm



skupina bylin



rośliny sezonowe



formowany soliterowy bukszpan



trawniki gazonowe

13/7/1,5 nr w spisie/ilość roślin/rozstawa

GreenLanding Andrzej Rapacz
ul. Forteczna 8 / 14
Wałbrzych 58-314

**REWITALIZACJA TECHNICZNO-PRZYRODNICZA
CZĘŚCI ZABYTKOWEGO PARKU
PRZYPALACOWEGO PRZY ZESPOLE SZKÓŁ W
TUŁOWICACH**

PROJEKTOWAŁ:

mgr inż. arch. kraj. Patrycja Szczepkowska

podpis:

mgr inż. ogrodnictwa Grażyna Polanica-Traczyńska

podpis:

mgr inż. arch. kraj. Barbara Rapacz

podpis:

BRANŻA:

ARCHITEKTURA KRAJOBRAZU

DATA:

grudzień 2014

NAZWA RYS.:

Szczegół rabata A

SKALA:

1:250

ARKUSZ:

3